


GE₁
 GRZ 0,65
 WH 10,00 m
 FH 15,00 m
 α
 L_{ik, tags} 57 dB(A)/m²
 L_{ik, nachts} 40 dB(A)/m²
 BOV SD/PD/WD/FD/TD

GE₂
 GRZ 0,65
 WH 10,00 m
 FH 15,00 m
 α
 L_{ik, tags} 60 dB(A)/m²
 L_{ik, nachts} 45 dB(A)/m²
 BOV SD/PD/WD/FD/TD

GE₁
 GRZ 0,65
 WH 10,00 m
 FH 15,00 m
 α
 L_{ik, tags} 57 dB(A)/m²
 L_{ik, nachts} 40 dB(A)/m²
 BOV SD/PD/WD/FD/TD

M 1: 500

10 110 20 30 40 50 60 70 80 90 100m

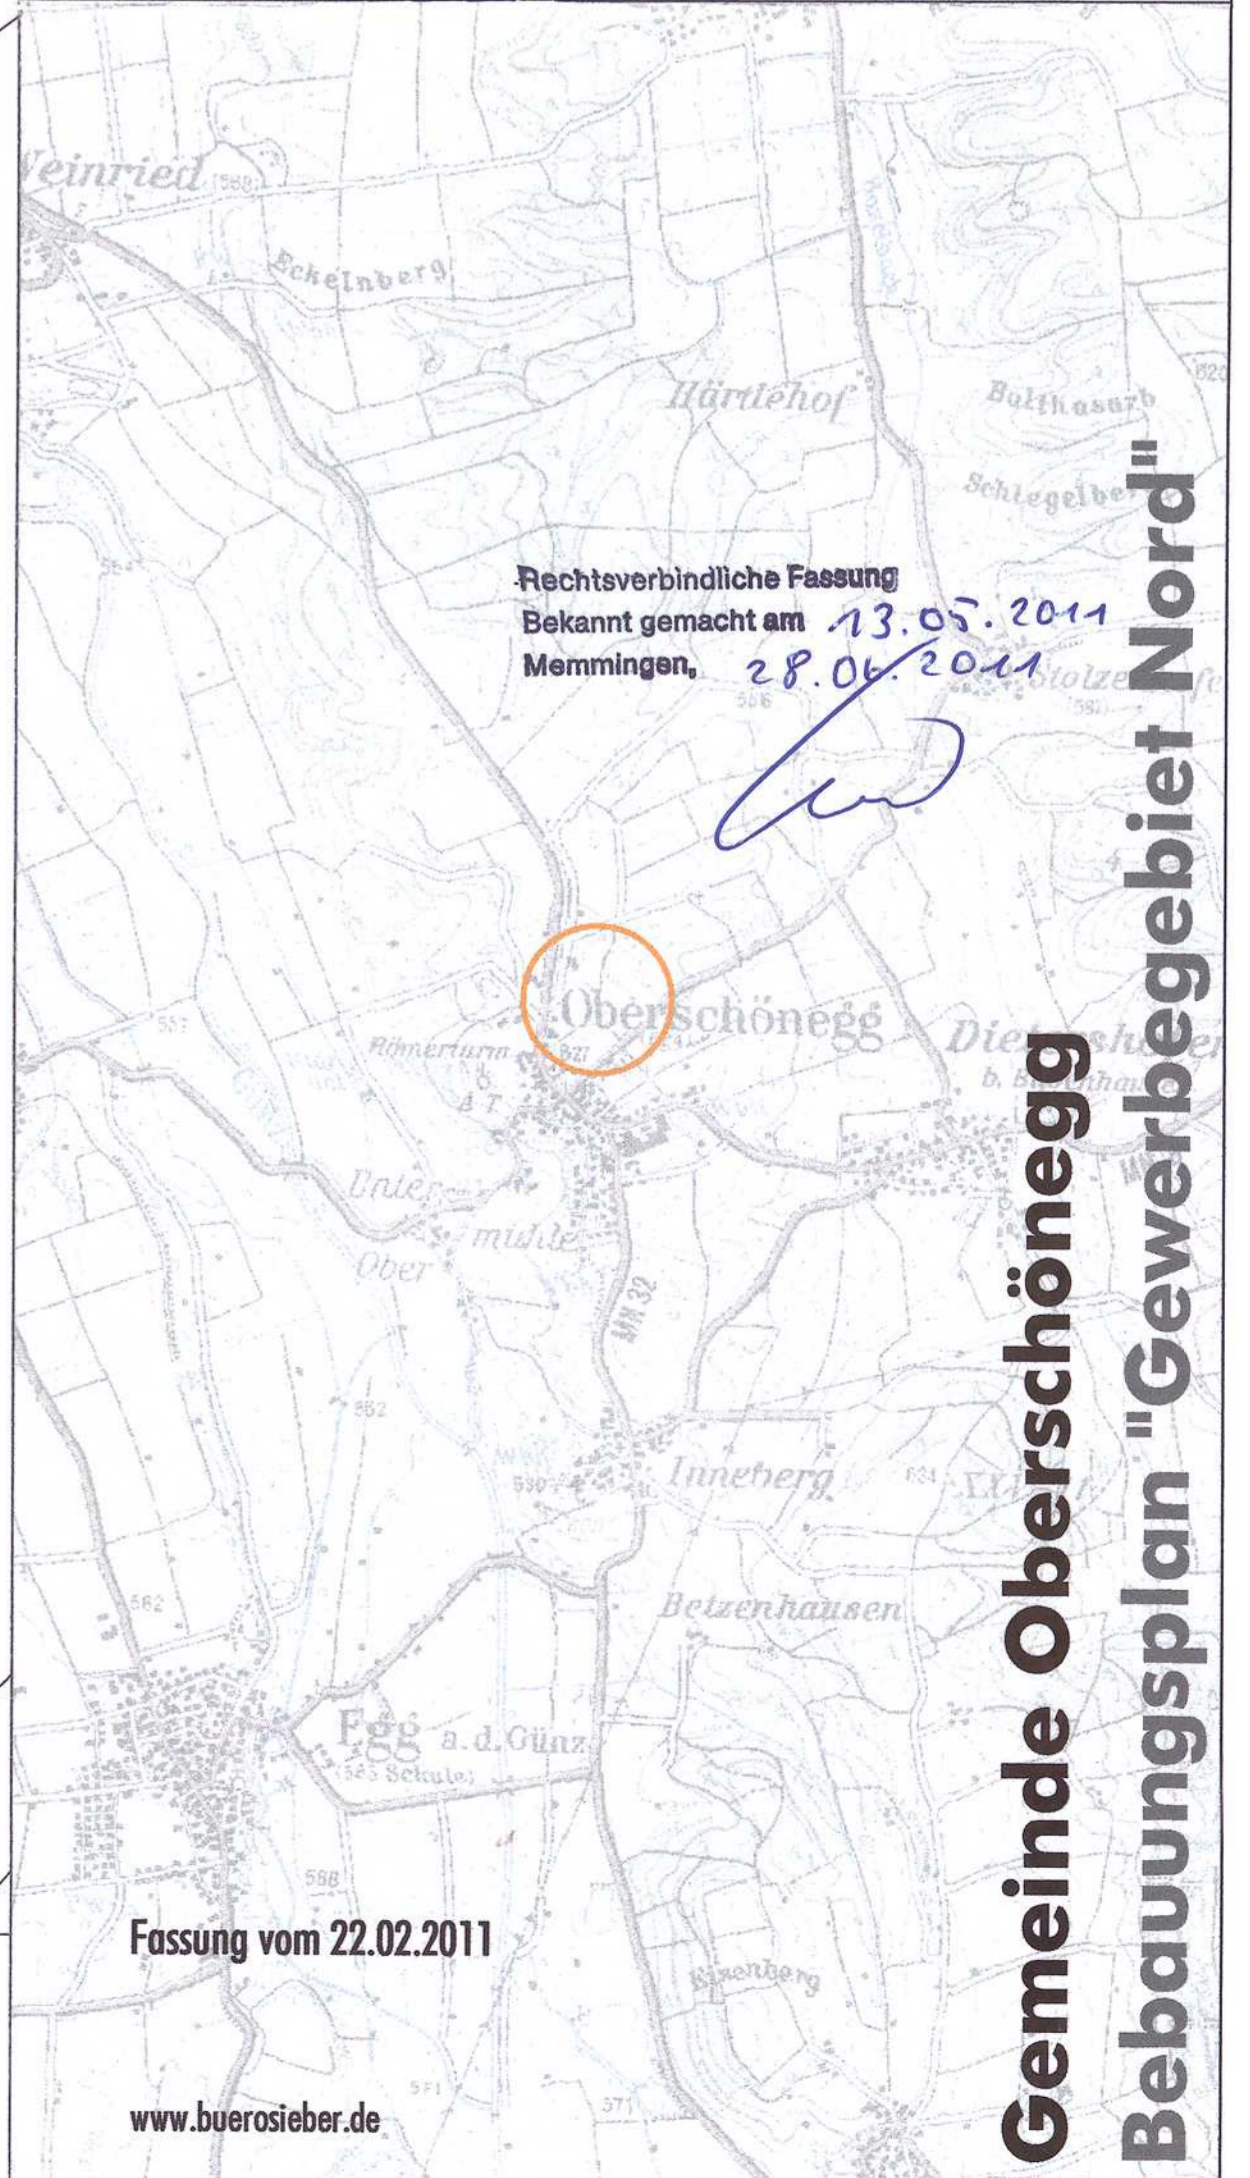

Gemeinde Oberschöneck
Bebauungsplan "Gewerbegebiet Nord"

Fassung vom 22.02.2011

www.buerosieber.de